


# Ferienhaussiedlung Adelshausen

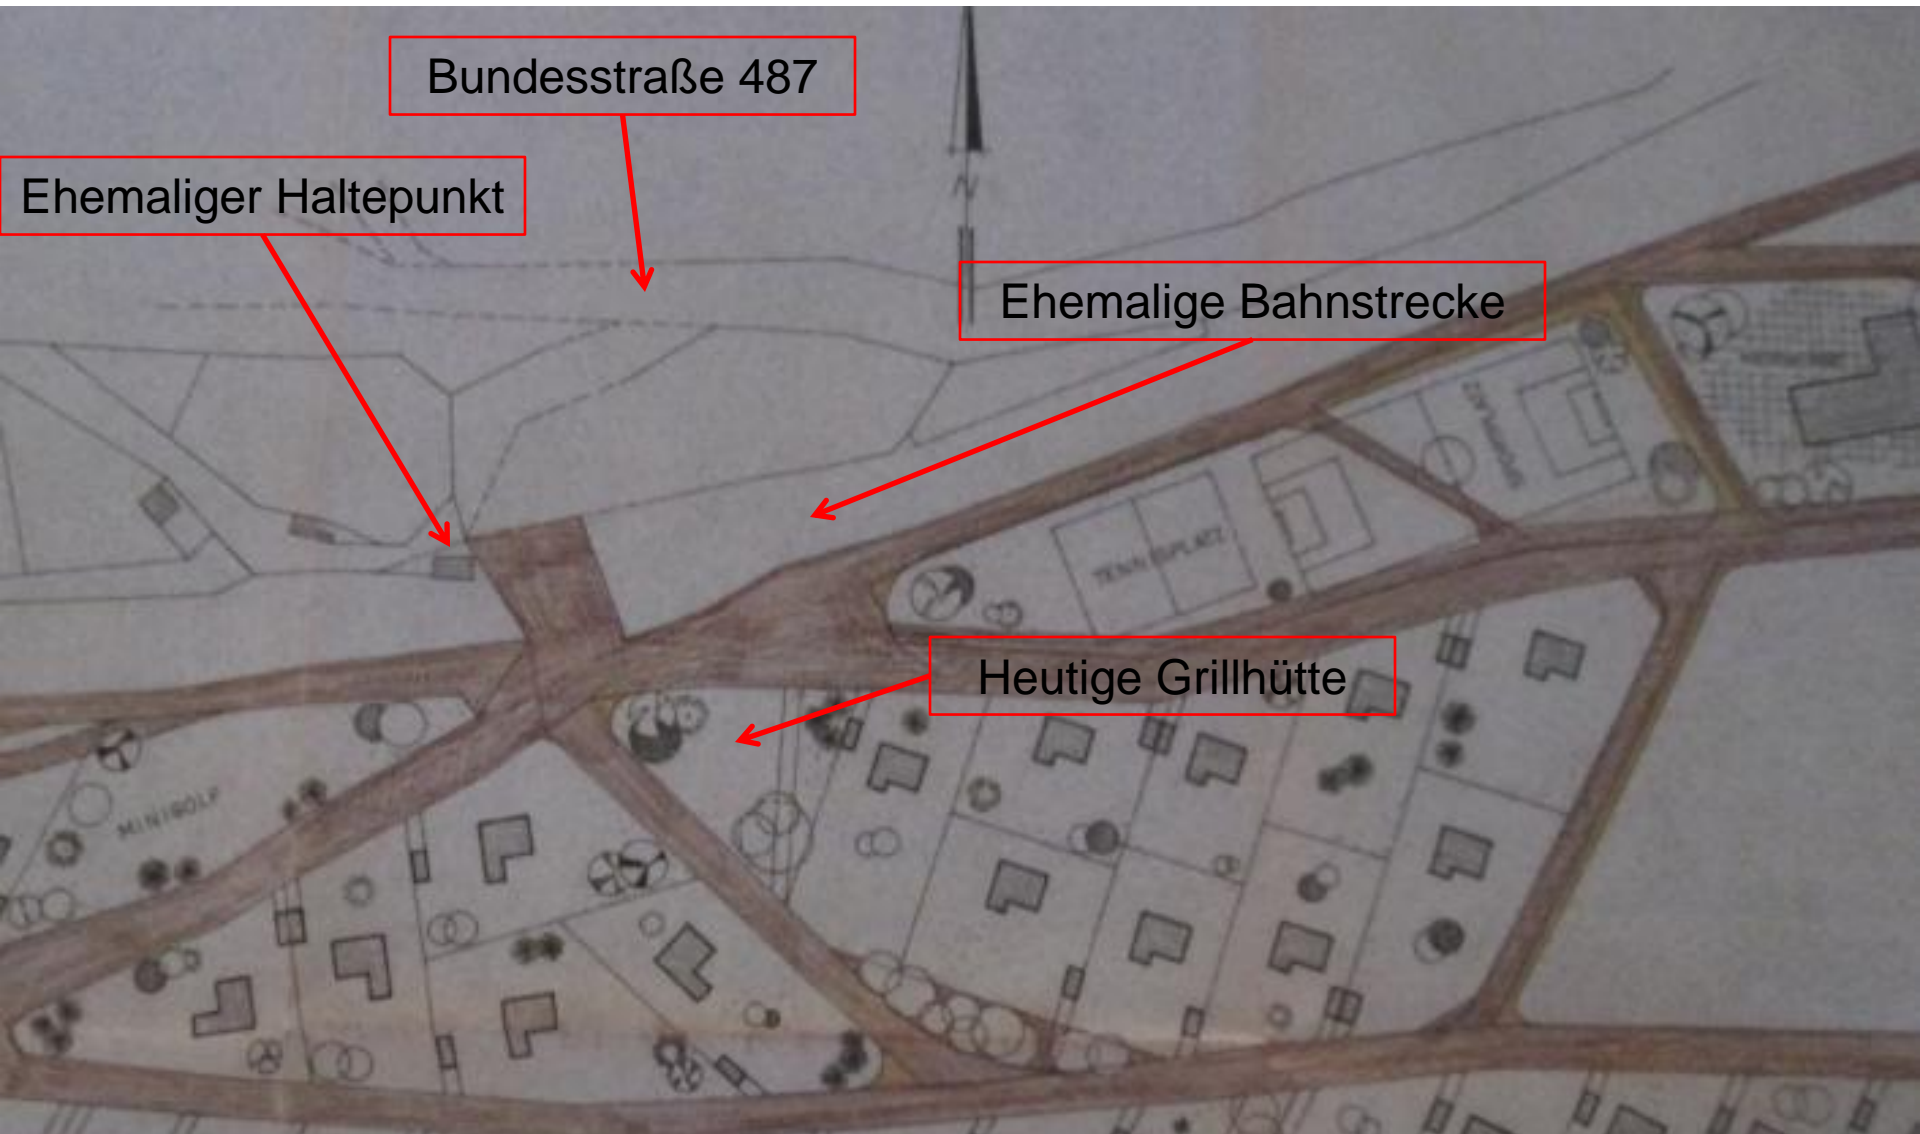

**Gemäß Bebauungsplan (Entwurf) vom Januar 1967**